

2. DACHGESCHOSS
TÜR 149

Wohnfläche	92,67 m ²
Loggia	- m ²
Summe	92,67 m²


Balkon	-
Terrasse	25,14 m ²
Eigengarten	-
Kellerabteil	7,20 m ²

PLANKOPIE

Änderungen an der geplanten Wohnhausanlage bzw. Wohneinheit, sofern dem Käufer zumutbar, besonders wenn sie geringfügig und sachlich gerechtfertigt sind und allfällige Nutzungs- oder Verfügungsrechte des Käufers nicht unbillig beschränken, vorbehalten. Eine sachliche Rechtfertigung kann sich aus technischen, rechtlichen, behördlichen oder wirtschaftlichen Gründen ergeben.

Alle Maße sind in Zentimeter.
Türknoten sind Durchgangsknoten, Fensternoten sind Architekturlinien. Höhenangaben beziehen sich auf die FBOK. Längen- Höhen- und Flächenangaben entsprechen den Rohbaumaßen. Bauübliche Toleranzen sind zulässig. Dieser Plan ist nicht für die Bestellung von Einbaumöbeln verwendbar. Naturmaße sind erforderlich!

Die Einrichtung ist illustrativ dargestellt. Boden- und Wandbeläge, Elektro-, Sanitär- und sonstige Ausstattung laut gültiger Bau- und Ausstattungsbeschreibung.

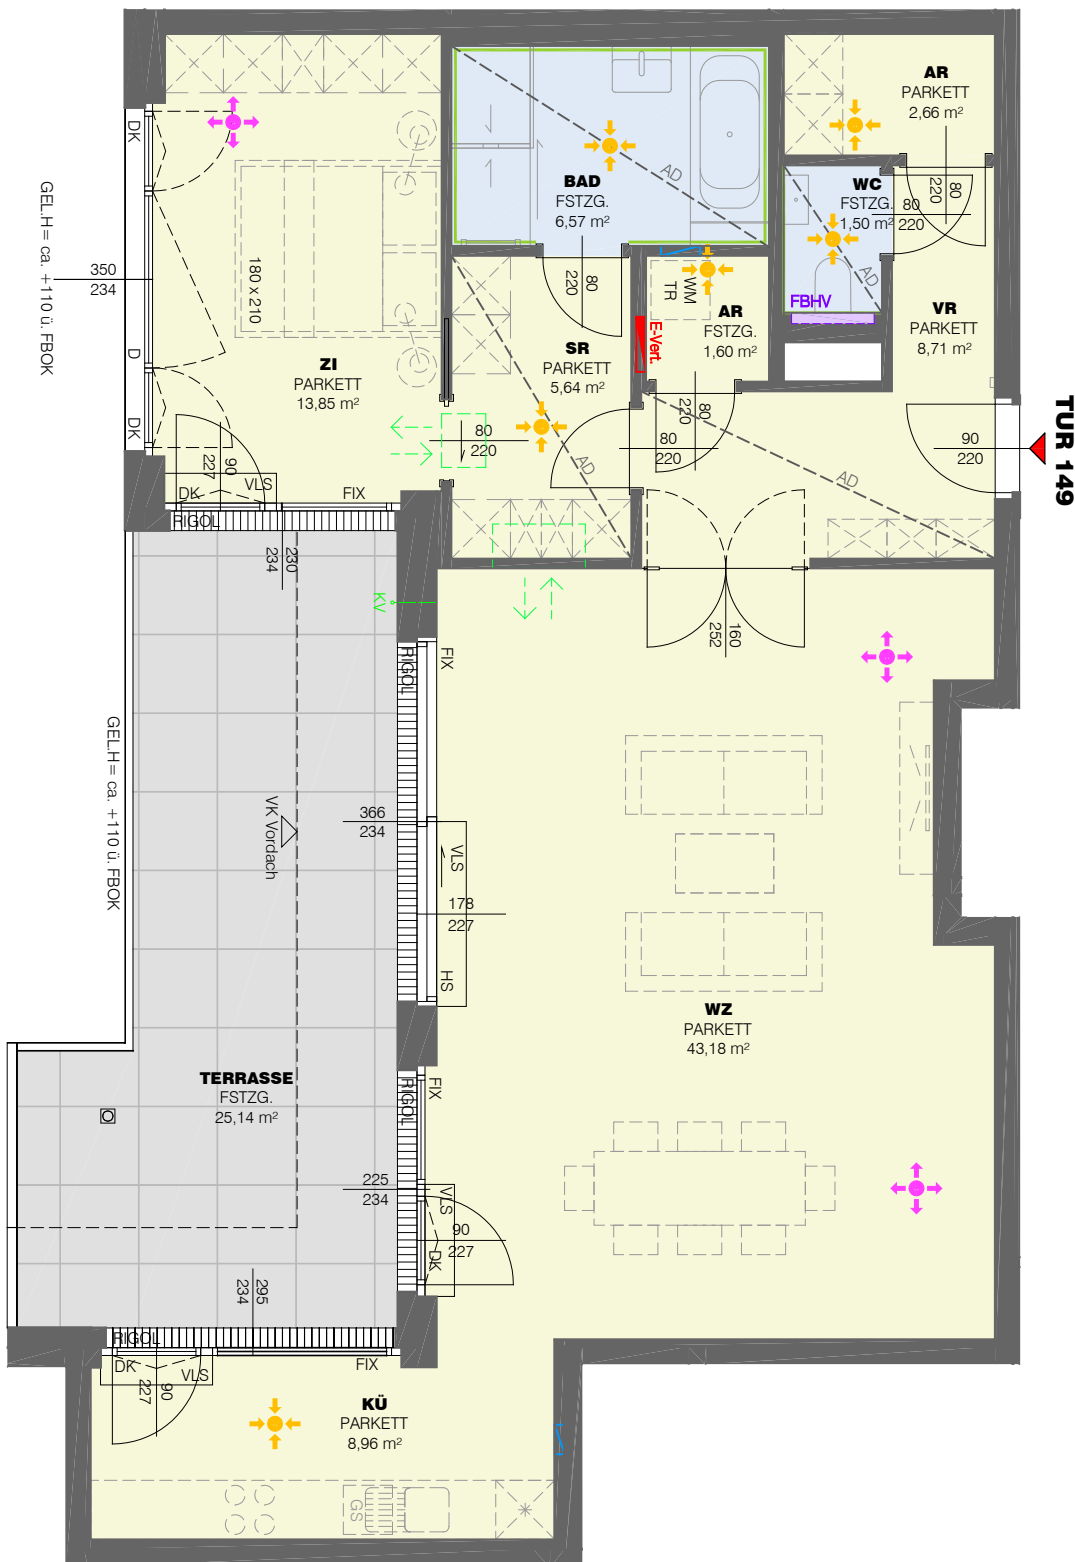

LEGENDE ABKÜRZUNGEN:

(ALLE ANGABEN CA. MASSE!)

- AR ABSTELLRAUM
- SR SCHRANKRAUM
- VR VORRAUM
- WOKÜ WOHN-KÜCHE
- ZI ZIMMER
- DK DREH-KIPP-FLÜGEL
- D DREH-FLÜGEL
- FIX FIXVERGLASUNG
- HS HEBESCHIEBETÜR
- FSTZG FEINSTEINZEUG

- RAR REGENABFALLROHR
- VLS VORLEGESTUFE
- AD POTTERIE BZW. ABGEHÄNGTE DECKE OD. KASSETTENDECKE
- FBHV FUSSBODENHEIZUNGS-VERTEILER
- E-Vert. E-WONNUNGSVERTEILER MIT REVISIONSÖFFNUNG
- FANCOIL FANCOIL
- FLIESEN ODER SPIEGEL FLIESEN ODER SPIEGEL
- REVISIONSÖFFNUNG REVISIONSÖFFNUNG

- WM WASCHMASCHINE
- GS GESCHIRRSPÜLER
- TR TROCKNER
- HT HANDTUCHTROCKNER
- KV KALTWASSERANSCHLUSS BALKON/TERRASSE

- KONTROLLIERTE WOHNRAUMLÜFTUNG
- ABLUFTELLERVENTIL
- ZULUFTELLERVENTIL