

ERDGESCHOSS

TÜR 205

Wohnfläche	53,94 m ²
Loggia	- m ²
Summe	53,94 m²


Balkon	-
Terrasse	15,22 m ²
Eigengarten	16,31 m ²
Kellerabteil	5,05 m ²

PLANKOPIE

Änderungen an der geplanten Wohnhausanlage bzw. Wohneinheit, sofern dem Käufer zumutbar, besonders wenn sie geringfügig und sachlich gerechtfertigt sind und allfällige Nutzungs- oder Verfügungsrechte des Käufers nicht unbillig beschränken, vorbehalten. Eine sachliche Rechtfertigung kann sich aus technischen, rechtlichen, behördlichen oder wirtschaftlichen Gründen ergeben.

Alle Maße sind in Zentimeter.
Türkoten sind Durchgangssichten, Fensterkoten sind Architekturlichten. Höhenangaben beziehen sich auf die FBÖK. Längen- Höhen- und Flächenangaben entsprechen den Rohbaumaßen. Bauübliche Toleranzen sind zulässig. Dieser Plan ist nicht für die Bestellung von Einbaumöbeln verwendbar. Naturmaße sind erforderlich!

Die Einrichtung ist illustrativ dargestellt. Boden- und Wandbeläge, Elektro-, Sanitär- und sonstige Ausstattung laut gültiger Bau- und Ausstattungsbeschreibung.

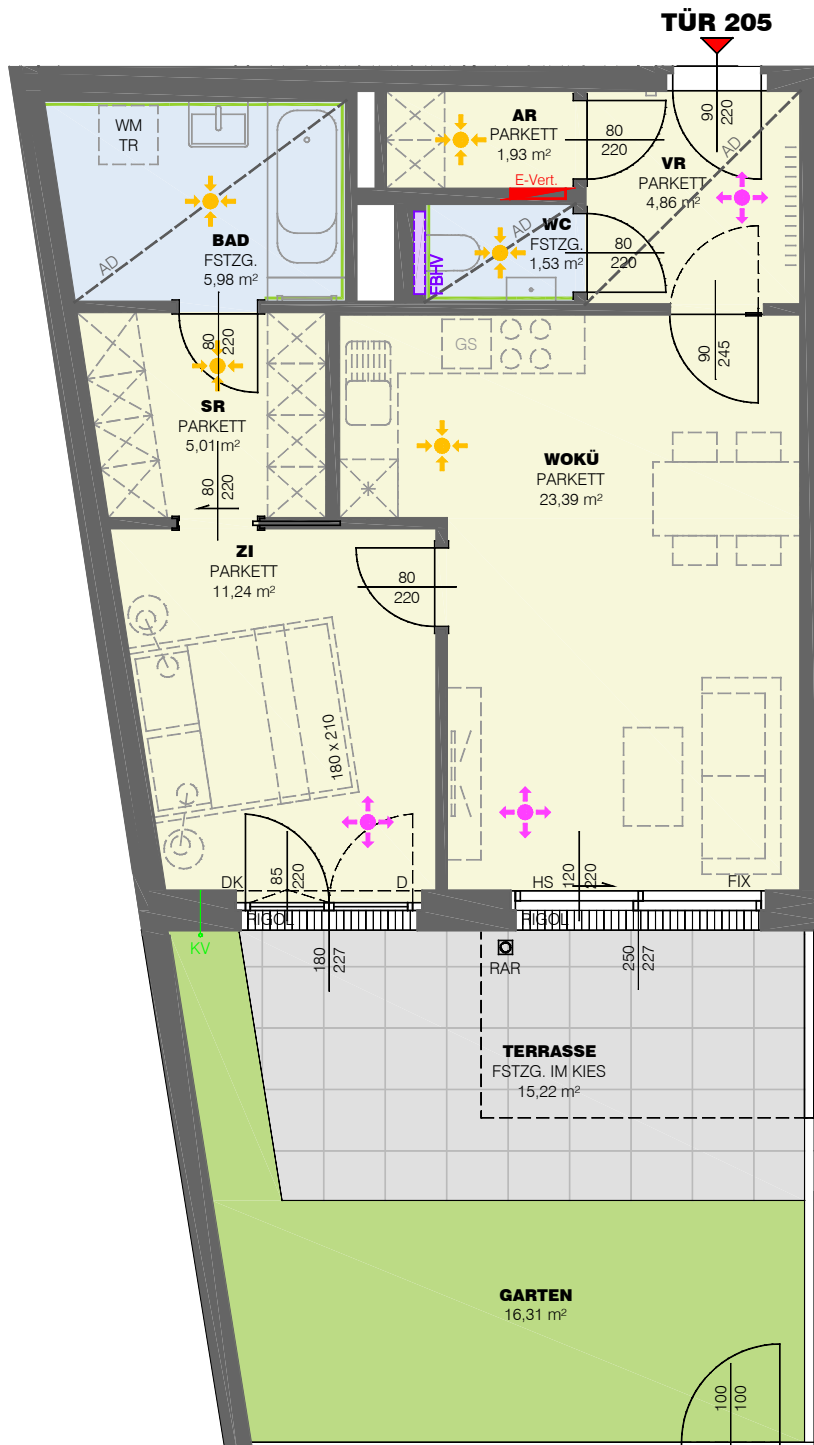

LEGENDE ABKÜRZUNGEN:

(ALLE ANGABEN CA. MASSE!)

AR ABSTELLRAUM
SR SCHRANKRAUM
VR VORRAUM
WOKÜ WOHN-KÜCHE
ZI ZIMMER
DK DREH-KIPP-FLÜGEL
D DREH-FLÜGEL
FIX FIXVERGLASUNG
HS HEBESCHIEBETÜR
FSTZG FEINSTEINZEUG

RAR REGENABFALLROHR
VLS VORLEGESTUFE
AD POTTERIE BZW. ABGEHÄNGTE DECKE OD. KASSETTENDECKE
FBHV FUSSBODENHEIZUNGS-VERTEILER
E-Vert. E-WOHNUMGSGESTÄLLE MIT REVISIONSÖFFNUNG
FANCOIL FANCOIL
FLIESEN ODER SPIEGEL FLIESEN ODER SPIEGEL
REVISIONSÖFFNUNG REVISIONSÖFFNUNG

WM WASCHMASCHINE
GS GESCHIRRSPÜLER
TR TROCKNER
HT HANDTUCHTROCKNER
KALTWASSERANSCHLUSS KALTWASSERANSCHLUSS
BALCON/TERRASSE BALCON/TERRASSE

KONTROLLIERTE
WOHNRAUMLÜFTUNG

ABLUFTELLERVENTIL
ZULUFTELLERVENTIL

