

2. DACHGESCHOSS

TÜR 149

Wohnfläche	92,67 m ²
Loggia	- m ²
Summe	92,67 m ²


Balkon	-
Terrasse	25,14 m ²
Eigengarten	-
Kellerabteil	7,20 m ²

PLANKOPIE

Änderungen an der geplanten Wohnhausanlage bzw. Wohneinheit, sofern dem Käufer zumutbar, besonders weil sie geringfügig und sachlich gerechtfertigt sind und allfällige Nutzungs- oder Verfügungsrechte des Käufers nicht unbillig beschränken, vorbehalten. Eine sachliche Rechtfertigung kann sich aus technischen, rechtlichen, behördlichen oder wirtschaftlichen Gründen ergeben.

Alle Maße sind in Zentimeter.
Türknoten sind Durchgangssichten, Fensternoten sind Architekturlichten. Höhenangaben beziehen sich auf die FBOK. Längen- Höhen- und Flächenangaben entsprechen den Rohbaumaßen. Bauübliche Toleranzen sind zulässig. Dieser Plan ist nicht für die Bestellung von Einbaumöbeln verwendbar. Naturmaße sind erforderlich!

Die Einrichtung ist illustrativ dargestellt. Boden- und Wandbeläge, Elektro-, Sanitär- und sonstige Ausstattung laut gültiger Bau- und Ausstattungsbeschreibung.

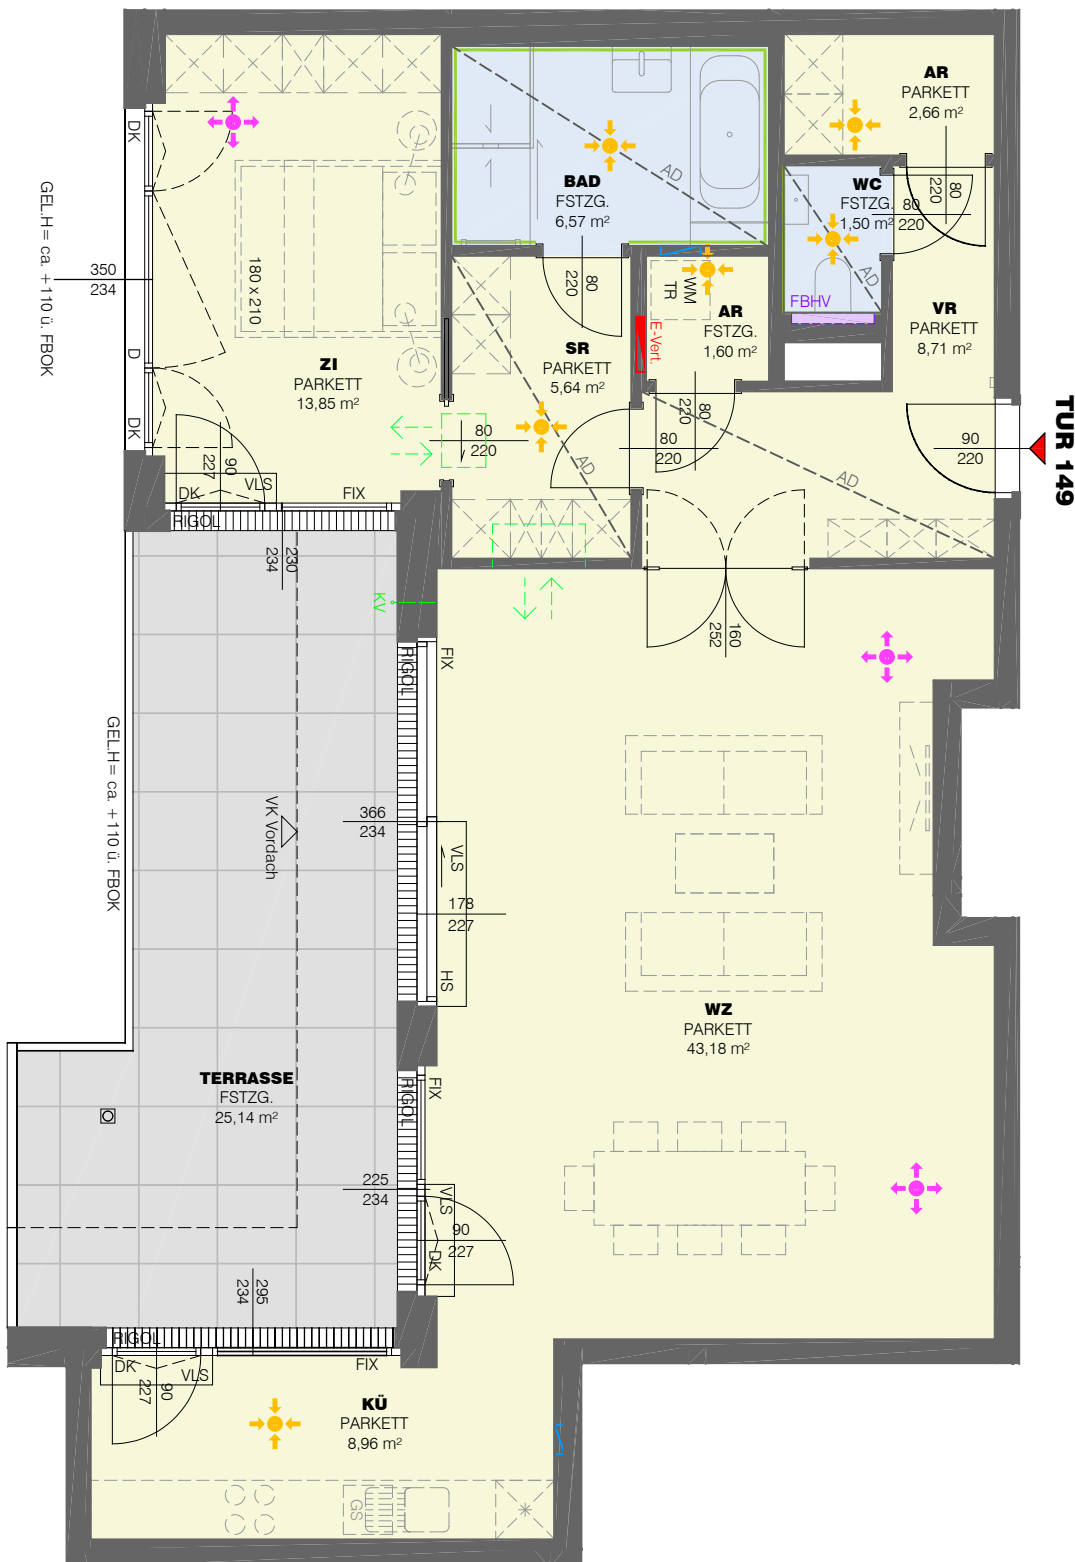

LEGENDE ABKÜRZUNGEN:

(ALLE ANGABEN CA. MASSE!)

AR ABSTELLRAUM
SR SCHRANKRAUM
VR VORRAUM
WOKÜ WOHN-KÜCHE
ZI ZIMMER
DK DREH-KIPP-FLÜGEL
D DREH-FLÜGEL
FIX FIXVERGLASUNG
HS HEBESCHIEBETÜR
FSTZG FEINSTEINZEUG

RAR REGENABFALLROHR
VLS VORLEGESTUFE
AD POTTERIE BZW. ABGEHÄNGTE
DECKE OD. KASSETTENDECKE
FBHV FUSSBODENHEIZUNGS-VERTEILER
E-Vert. E-WONUNGSVERTEILER
MIT REVISIONSÖFFNUNG
FANCOIL
FLIESEN ODER SPIEGEL
REVISIONSÖFFNUNG

WM WASCHMASCHINE
GS GESCHIRRSPÜLER
TR TROCKNER
HT HANDTUCHTROCKNER
KV KALTWASSERANSCHLUSS
BALCON/TERRASSE

KONTROLLIERTE
WOHNRAUMLÜFTUNG
ABLUFTTELLERVENTIL
ZULUFTTELLERVENTIL