



LEGENDE

- AUSSCHALTER 1POL
- AUSSCHALTER 1POL MIT LICHT
- SERIENSCHALTER
- SERIENSCHALTER MIT LICHT
- WECHSELSCHALTER
- KREUZSCHALTER
- TASTER MIT LICHT
- TASTER
- JALOUSIESCHALTER - FUNKSTEUERUNG
- GERÄTEANSCHLUSS - DOSE 400V
- WOHNUNGSVERT.(STARKSTROM)
- MEDIENVERT.(SCHWACHSTROM)
- HEIZUNGSVERTEILER
- SCHUKO 1FACH
- SCHUKO 2FACH
- SCHUKO MIT KLAPPDECKEL (FR)
- AUSLASS 400V / 230V
- LEERROHR
- VENTILATOR
- GEGENSPRECHANLAGE
- KLINGEL
- KLINGELTASTER
- THERMOSTAT
- VVS-REGELUNG
- S - SAT DOSE
- K - KABELFERNSEHEN DOSE
- ERDERANSCHLUSS
- TELEKOM
- DECKENAUSLASS
- WANDAUSLASS
- DECKENLEUCHE
- WANDLEUCHE
- SPOT
- RAUCHMELDER
- ABLUFT
- ZULUFT
- SPLITKLIMAGERÄT
- WASSERANSCHLUSS
- UNTERTISCHSPEICHER
- WOKÜ** WOHNKÜCHE
- ZI** ZIMMER
- VR** VORRAUM
- AR** ABSTELLRAUM
- ER** EINLAGERUNGSRAUM
- AL KÜ** ABLUFT KÜCHE
- BR** BRÜSTUNG
- DUK** DECKENUNTERKANTE
- DK** DREHKIPP-FENSTER
- OL KI** OBERLICHT KIPPFLÜGEL
- HS** HEBESCHIEBETÜR
- FIX** FIXVERGLASUNG
- GEL** GELÄNDER
- GBR** GLASBRÜSTUNG
- NÜ** NOTÜBERLAUF
- RR** REGENROHR
- RH** RAUMHÖHE
- VK** VORDERKANTE
- EH** E-HERD MIT BACKROHR
- DA** DUNSTABZUG
- GS** GESCHIRRSPÜLER
- HZ** HEIZKÖRPER
- JAL** JALOUSIEN
- KS** KÜHLSCHRANK
- LD** LEERDOSE
- MW** MIKROWELLE
- RT** RAUMTHERMOSTAT
- TR** WÄSCHETROCKNER
- WM** WASCHMASCHINE
- *** OPTIONAL
- ABGEHÄNGTEN DECKEN / POTERIE
- RIGOL
- TRAUFENSCHOTTER

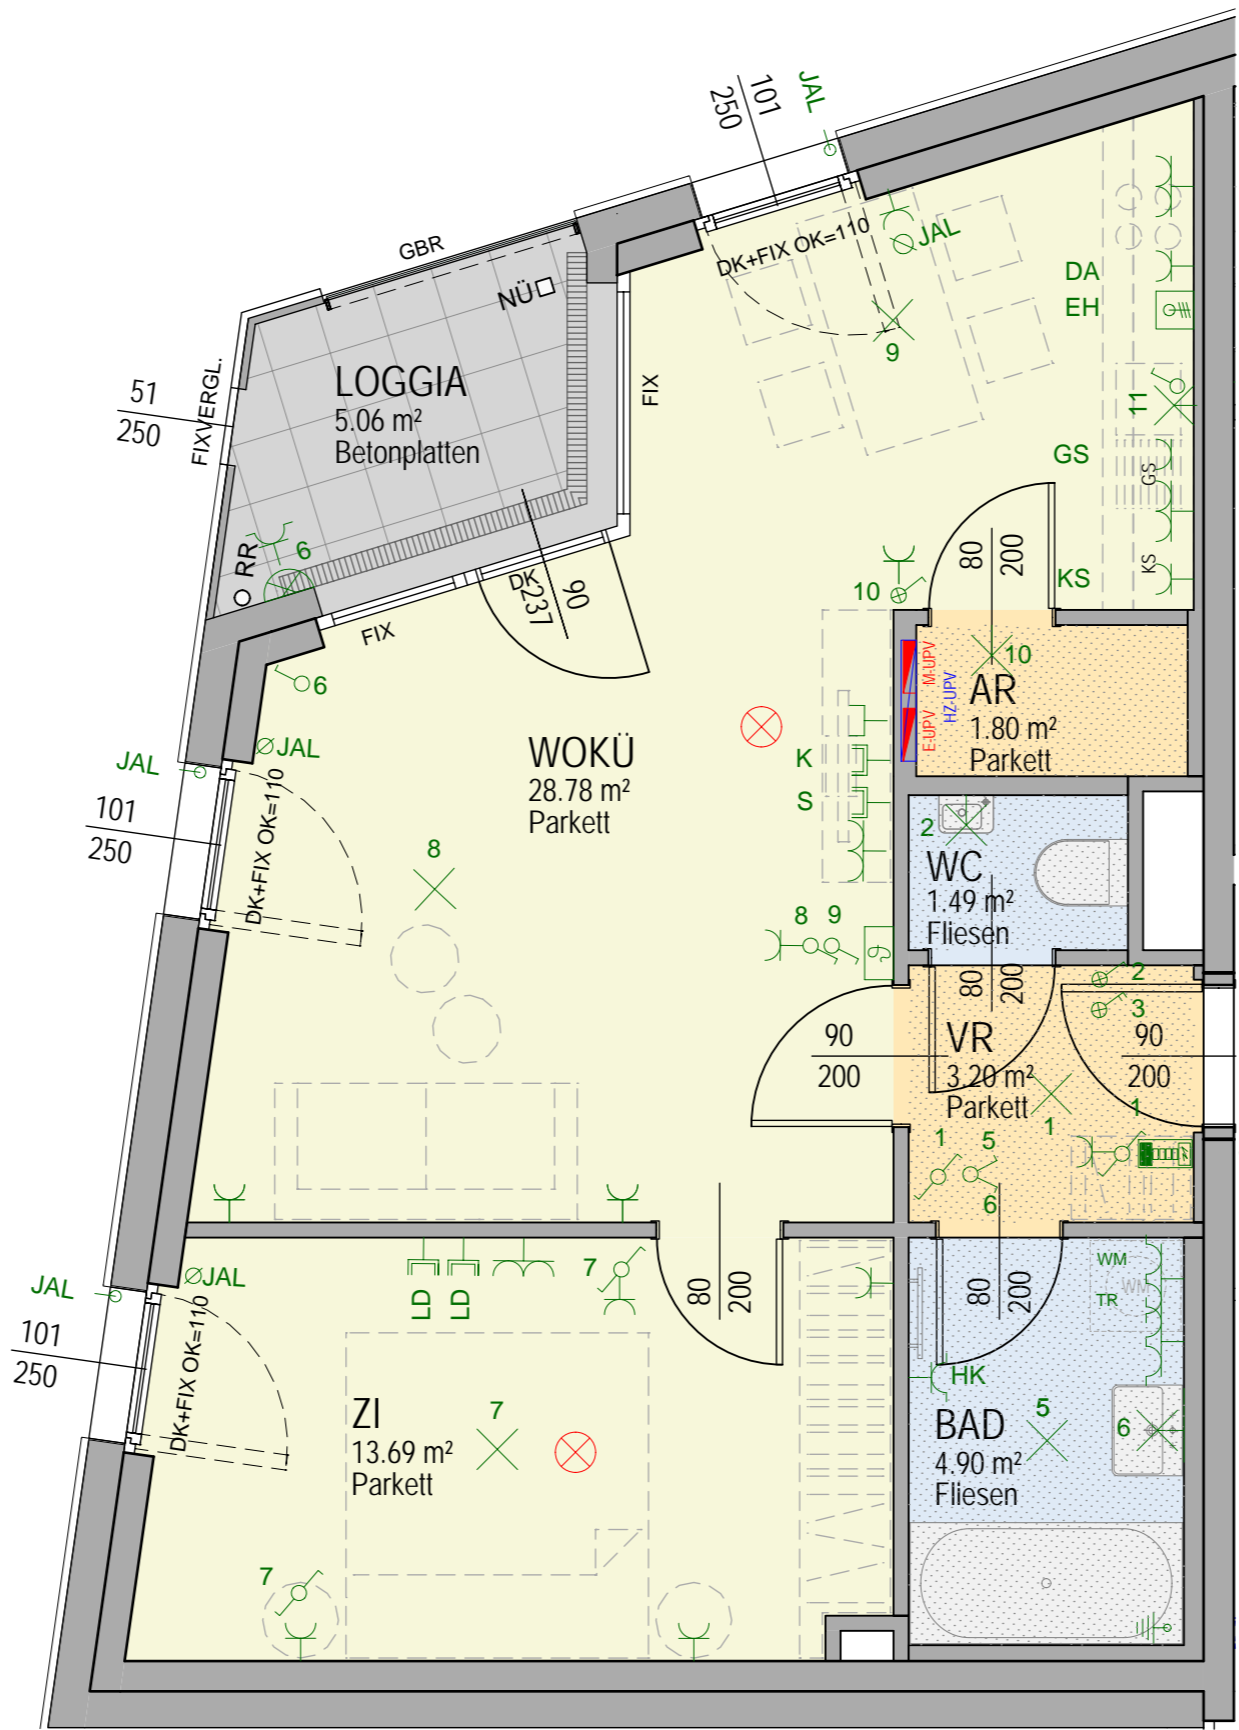

Aussenliegender Unterputzkasten zur Raffstorenachsüstung bei allen Fenstern (exkl. Loggiaverglasung).
 Innenliegender Sonnenschutz bei allen Fenstern (inkl. Loggiaverglasung).
 Raumhöhe bei abgehängten Decken oder Poterien mindestens 2.30m.
 Sprinkler in allen Aufenthaltsräumen an den Decken vor Fenstern.
 Revisionsöffnung an Decke im Bad.
 Absperrventil & Zähler für Kalt- & Warmwasser hinter Revisionsöffnung über Spülkasten im WC.
 Heizungsverteiler samt Absperrventil für Fußbodenheizung im Abstellraum.
 Französische Fenster mit Kämpfer OK = 110.

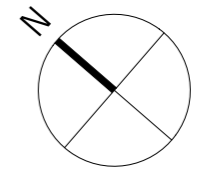

BUWOG
 Seeparkquartier GmbH

Hietzinger Kai 131
 A-1130 Wien
 T: +43(0)1/87 828-0
 vertrieb@buwog.com DW 1111


www.buwog.com

SeeSee Tower

WIEN | SEESTADT



Janis-Joplin-Promenade 12
 1220 Wien

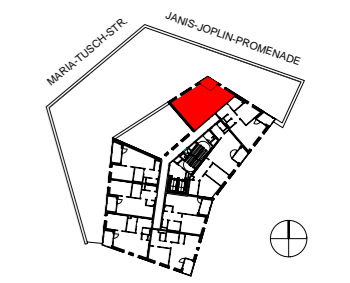

6. STOCK

TOP 048 (TYP B)

2 ZIMMER WOHNUNG

WNFL inkl. LOGGIA	58.92 m²
WOHNNUTZFLÄCHE	53.86 m²
LOGGIA	5.06 m²
ER 048	2.86 m²

RAUMHÖHE ca. 255 cm

Unverbindliche Plankopie, Änderungen während der Bauausführung - infolge Behördenauflagen, haustechnischer und konstruktiver Maßnahmen - vorbehalten!
 Alle Maße sind in Zentimeter. Türkoten sind Durchgangslichter.
 Höhenangaben beziehen sich auf die Fußbodenoberkante (FBOK).
 Längen-, Höhen- und Flächenangaben entsprechen den Rohbaumaßen.
 Bauübliche Toleranzen sind zulässig.
 Dieser Plan ist nicht für die Bestellung von Einbaumöbeln verwendbar.
 Naturmaße erforderlich!
 Die Einrichtung ist illustrativ dargestellt, Boden- und Wandbeläge, Elektro-, Sanitär- und sonstige Ausstattung laut gültiger Bau- und Ausstattungsbeschreibung.

Datum 12.12.2017